


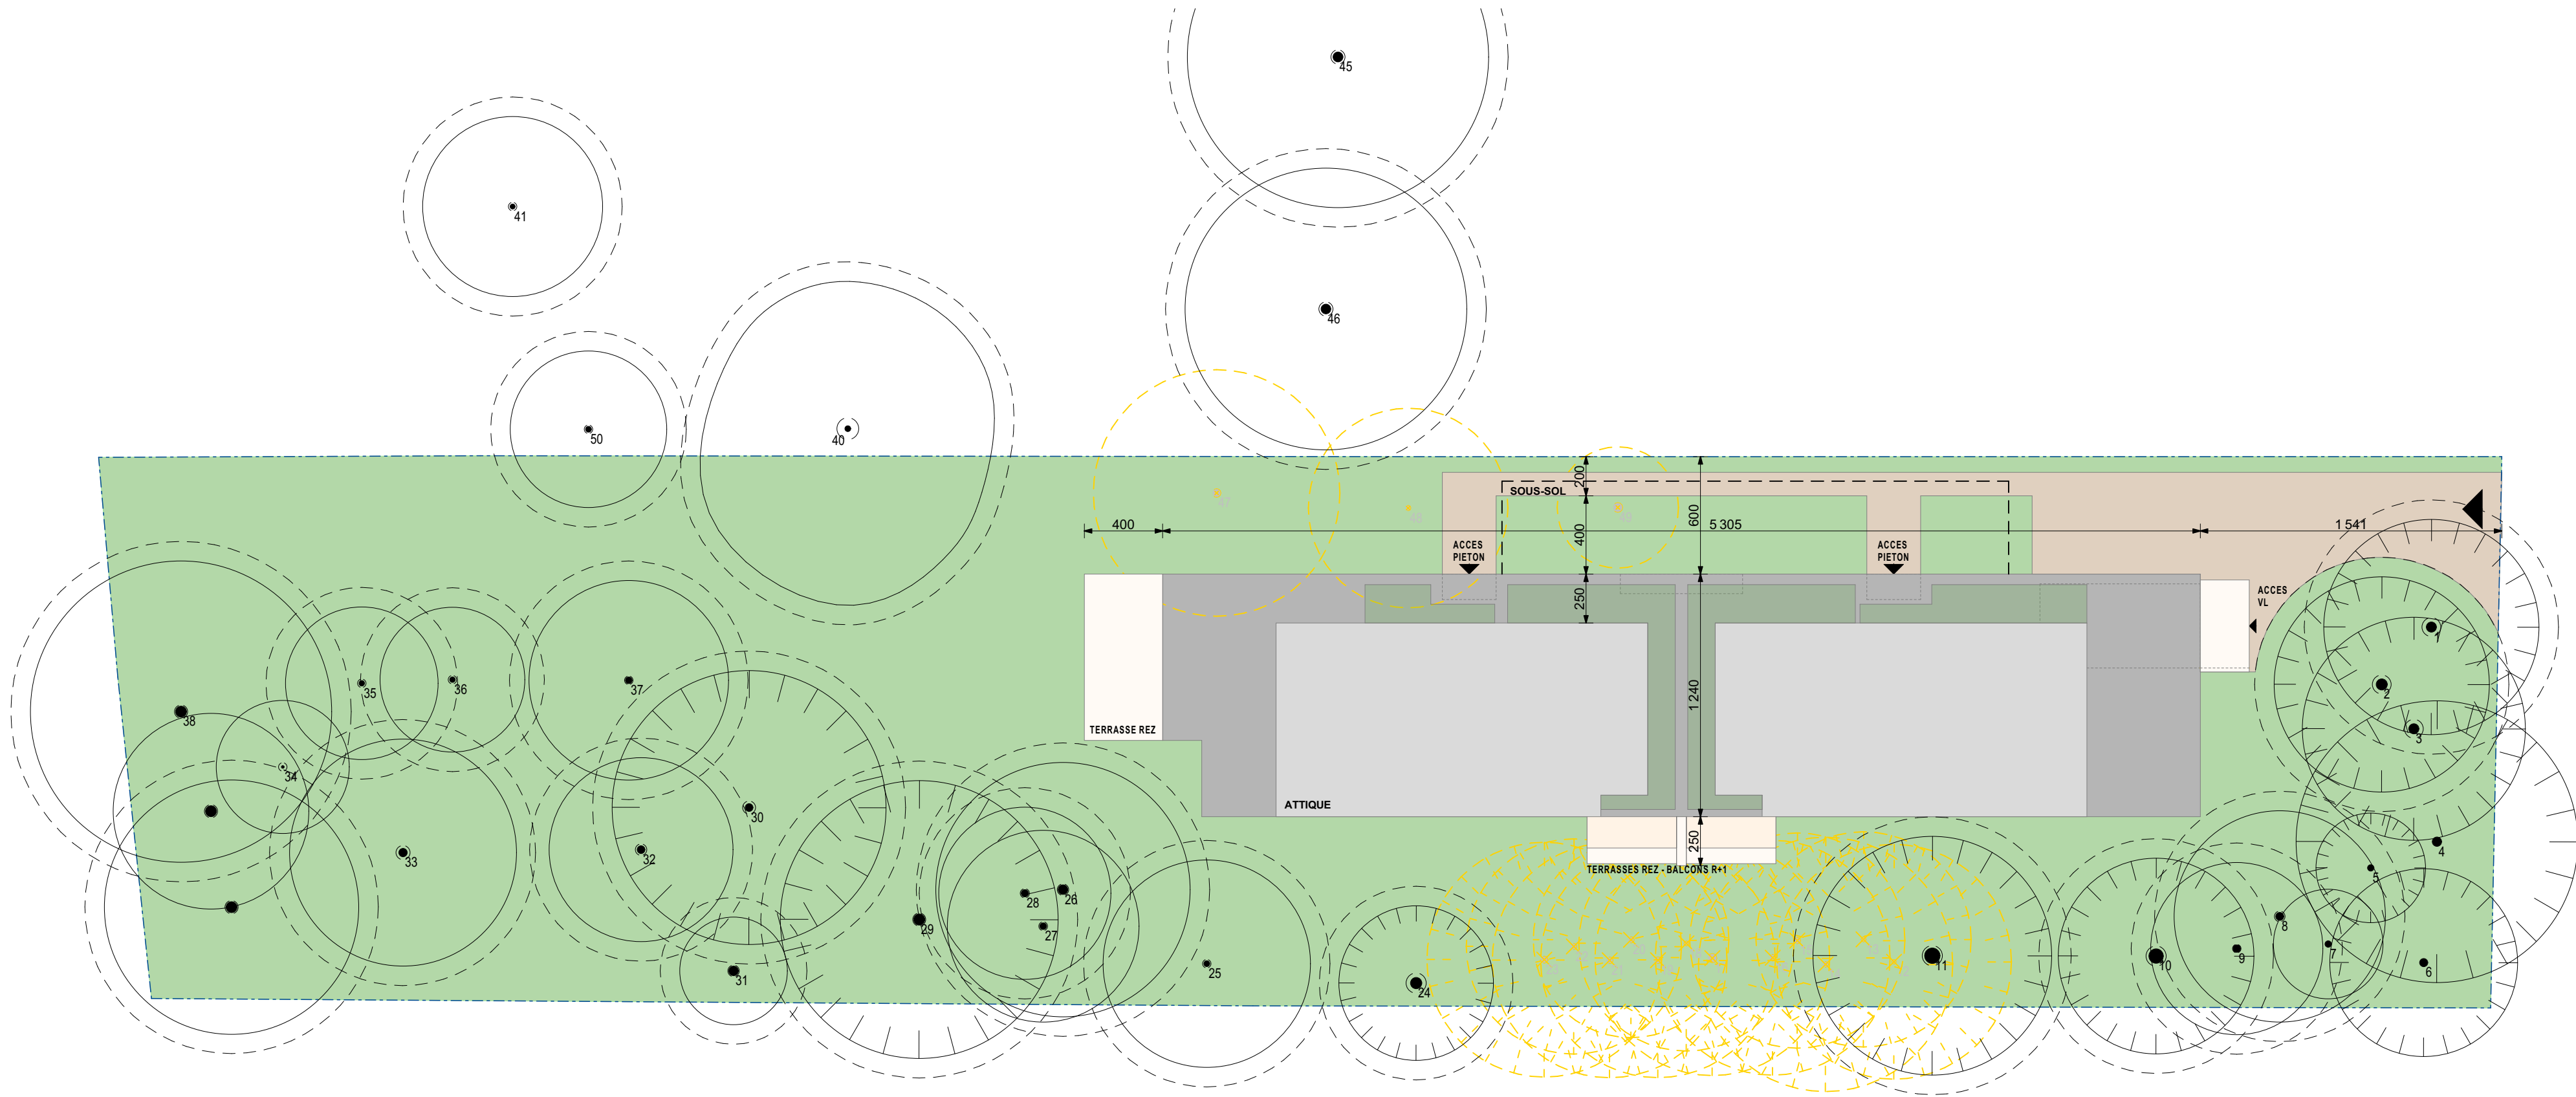

maître de l'ouvrage
CALIFORNIA REAL ESTATE SA
Anne Saitham Aulas
Administratrice
Chemin de la Californie 37 - 1222 Vézenaz

projet
Habitat groupé de 10 logements

Chemin de la Californie 37 - 1222 Vézenaz
Parcelle n°2457

n° affaire

C37-2404

libellé
100.03.01_A04

Plan masse

phase	date
Autorisation	09.10.2024
niveau de référence	dessin
±0.00 = 486.50	#ID du Contact
échelle	


1:250



A DEMOLIR

A CONSTRUIRE

modifications	
A	
B	

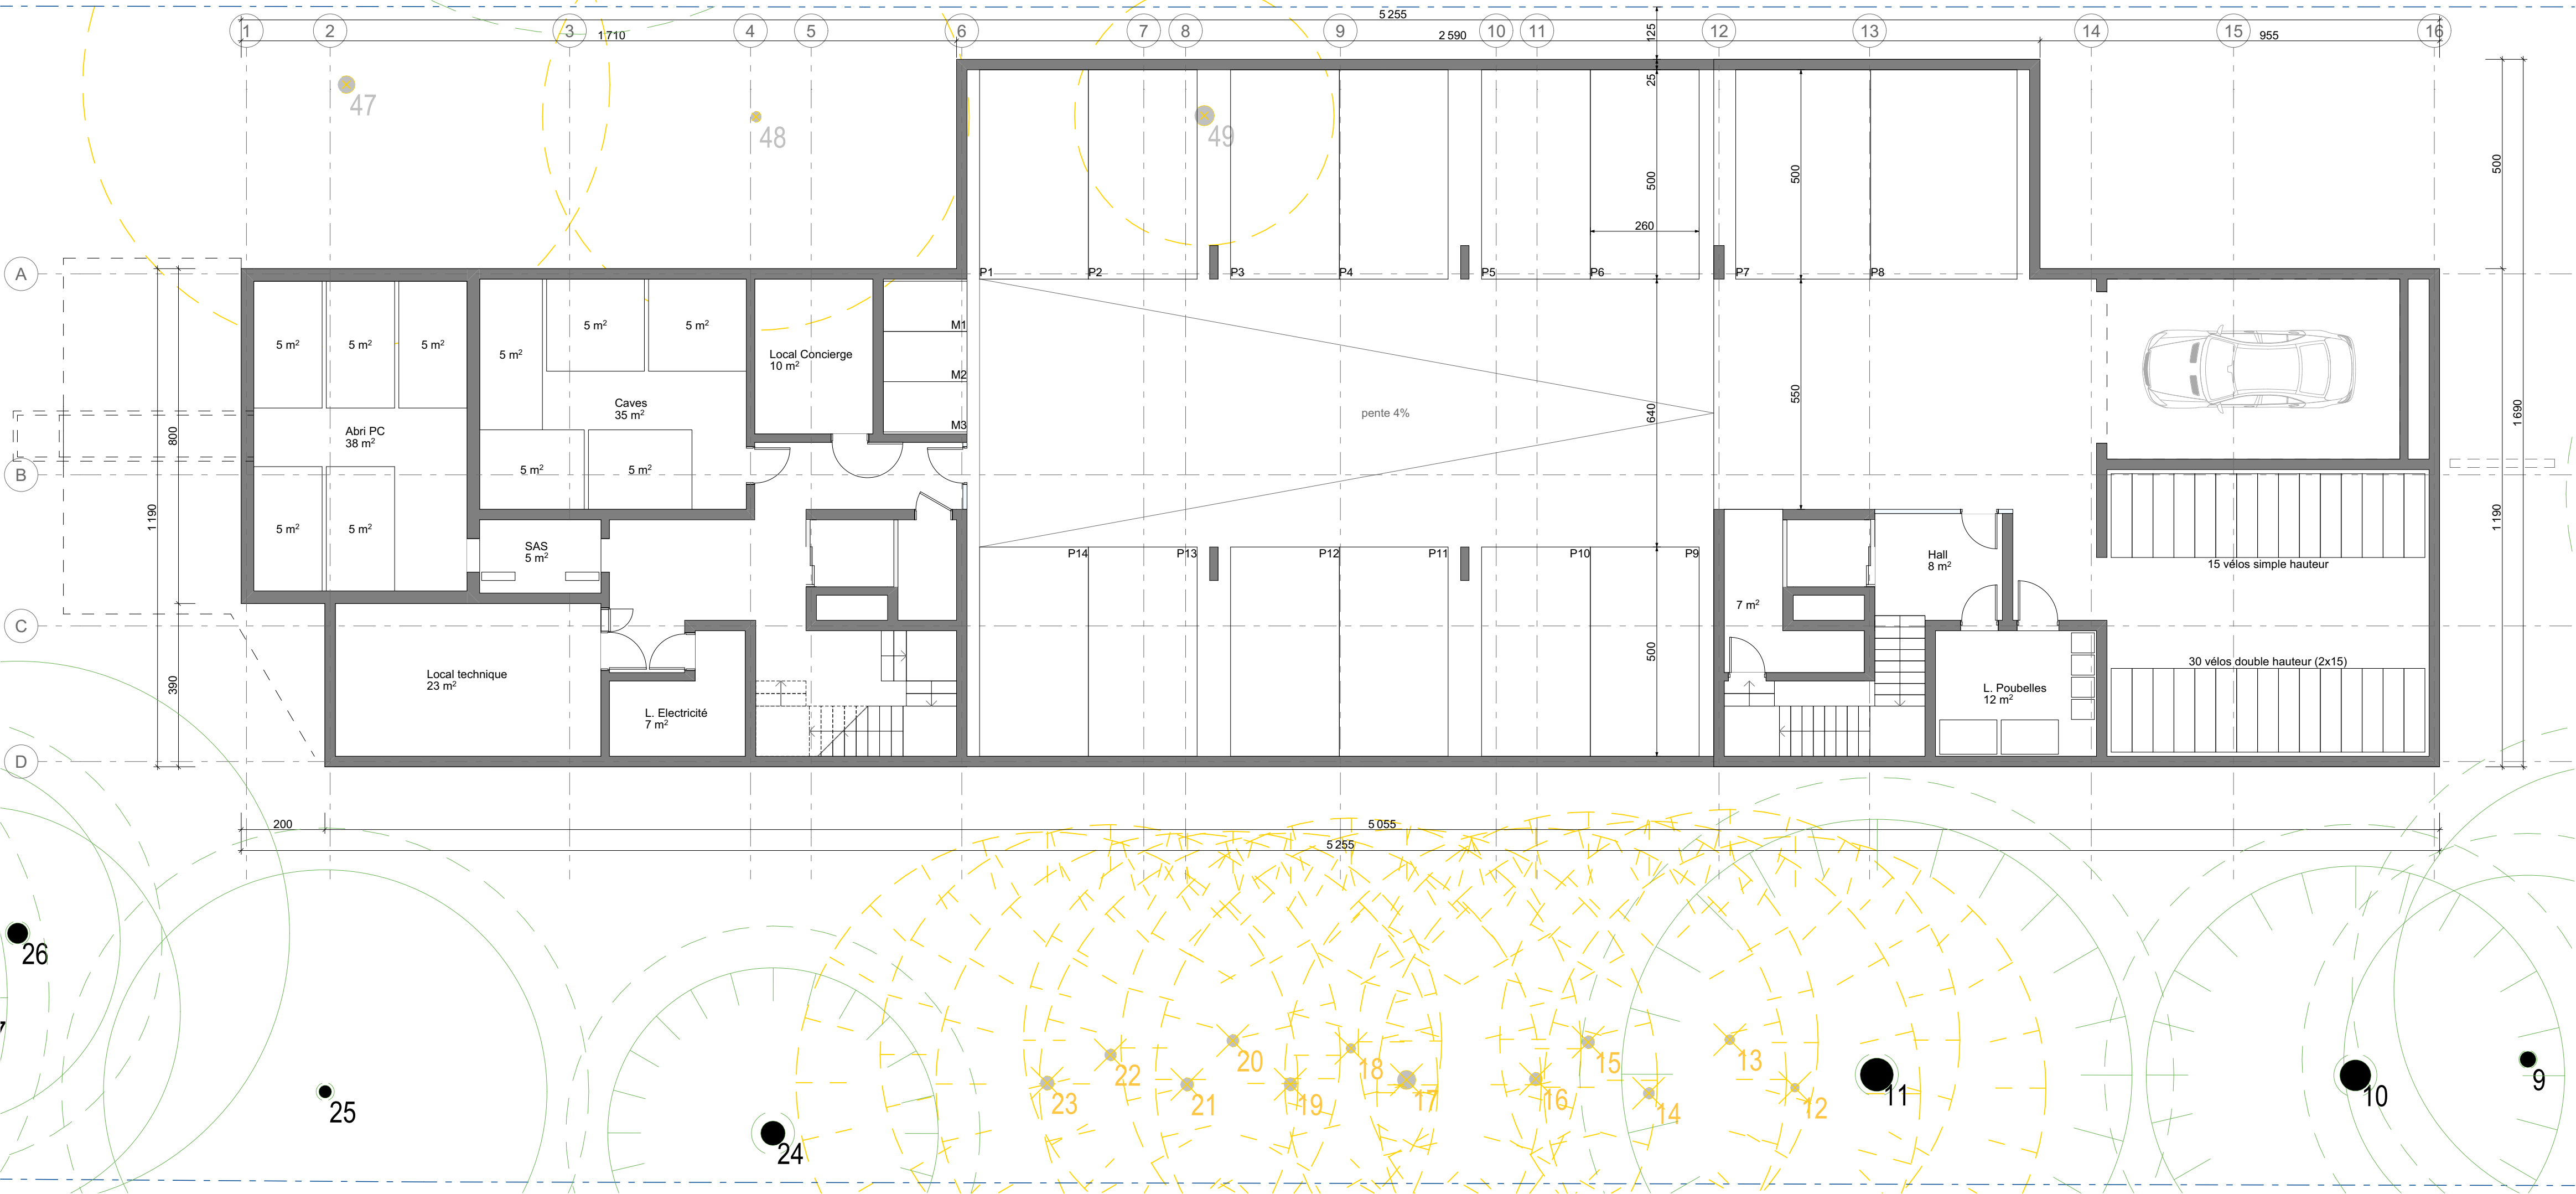

maître de l'ouvrage
CALIFORNIA REAL ESTATE SA
Anne Saitham Aulas
Administratrice
Chemin de la Californie 37 - 1222 Vésenaz

projet
Habitat groupé de 10 logements

Chemin de la Californie 37 - 1222 Vésenaz
Parcelle n°2457

n° affaire

C37-2404

libellé
100.03.02_A04

Sous-sol

phase	date
Autorisation	09.10.2024
niveau de référence	dessin
±0.00 = 486.50	#ID du Contact
échelle	

1:100

A DEMOLIR A CONSTRUIRE

modifications	
A	
B	

maître de l'ouvrage
CALIFORNIA REAL ESTATE SA
Anne Saitham Aulas
Administratrice
Chemin de la Californie 37 - 1222 Vézenaz

projet
Habitat groupé de 10 logements
Chemin de la Californie 37 - 1222 Vézenaz
Parcelle n°2457
n° affaire

C37-2404

libellé
100.03.03_A04


Rez-de-chaussée


phase	date
Autorisation	09.10.2024
niveau de référence	dessin
±0.00 = 486.50	#ID du Contact
échelle	

1:100

A DEMOLIR A CONSTRUIRE

modifications	
A	
B	

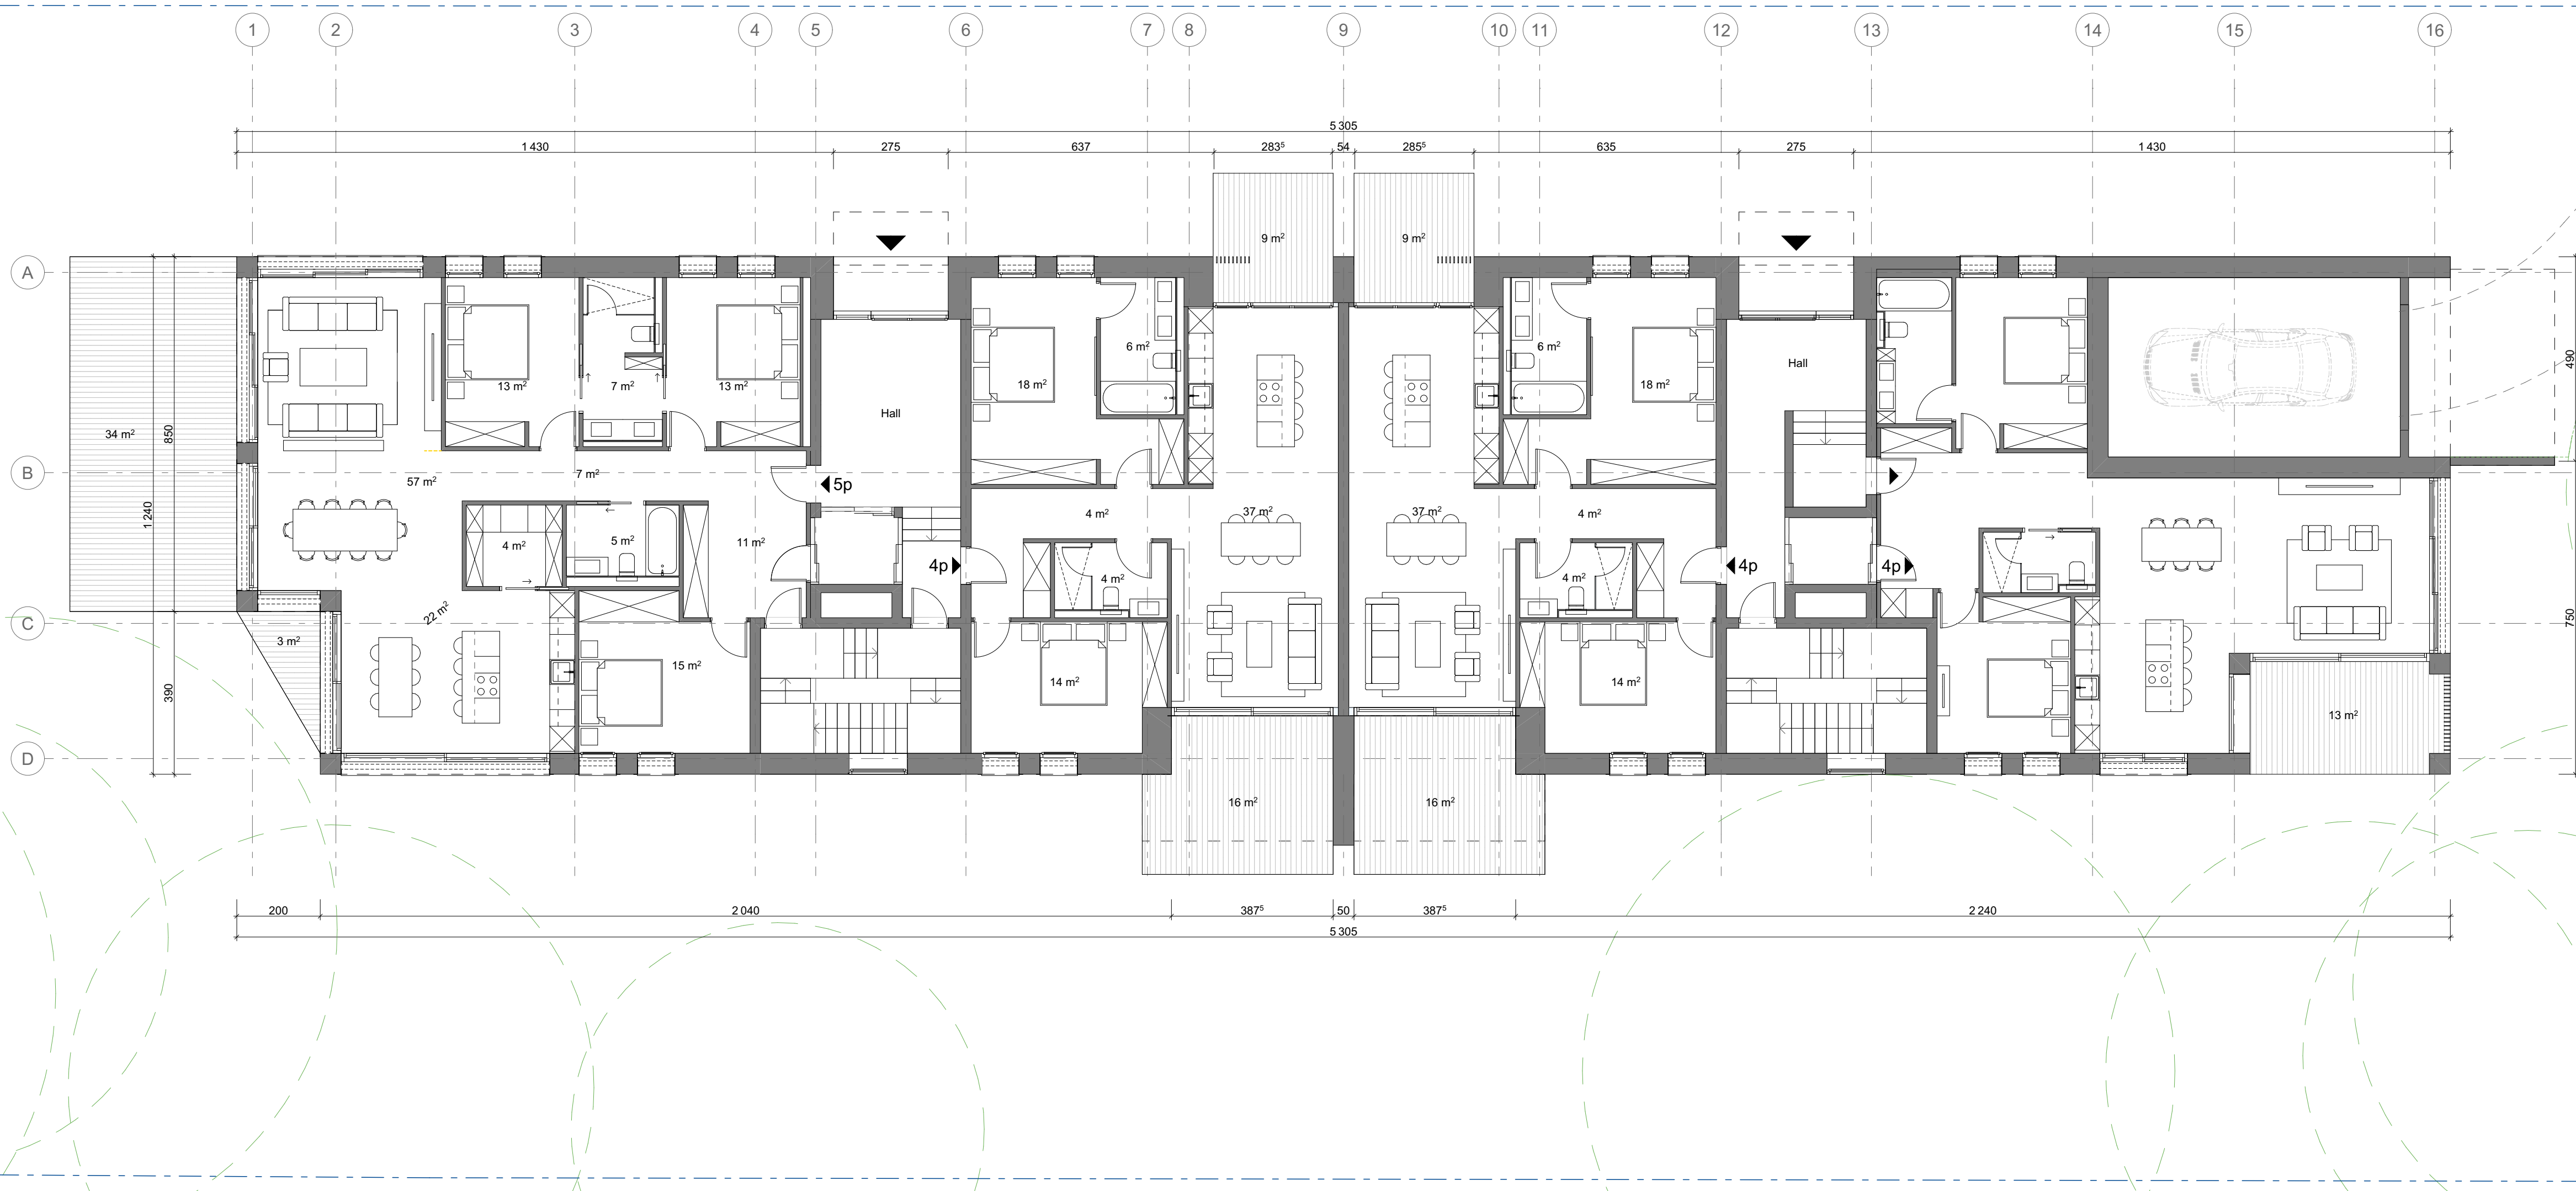

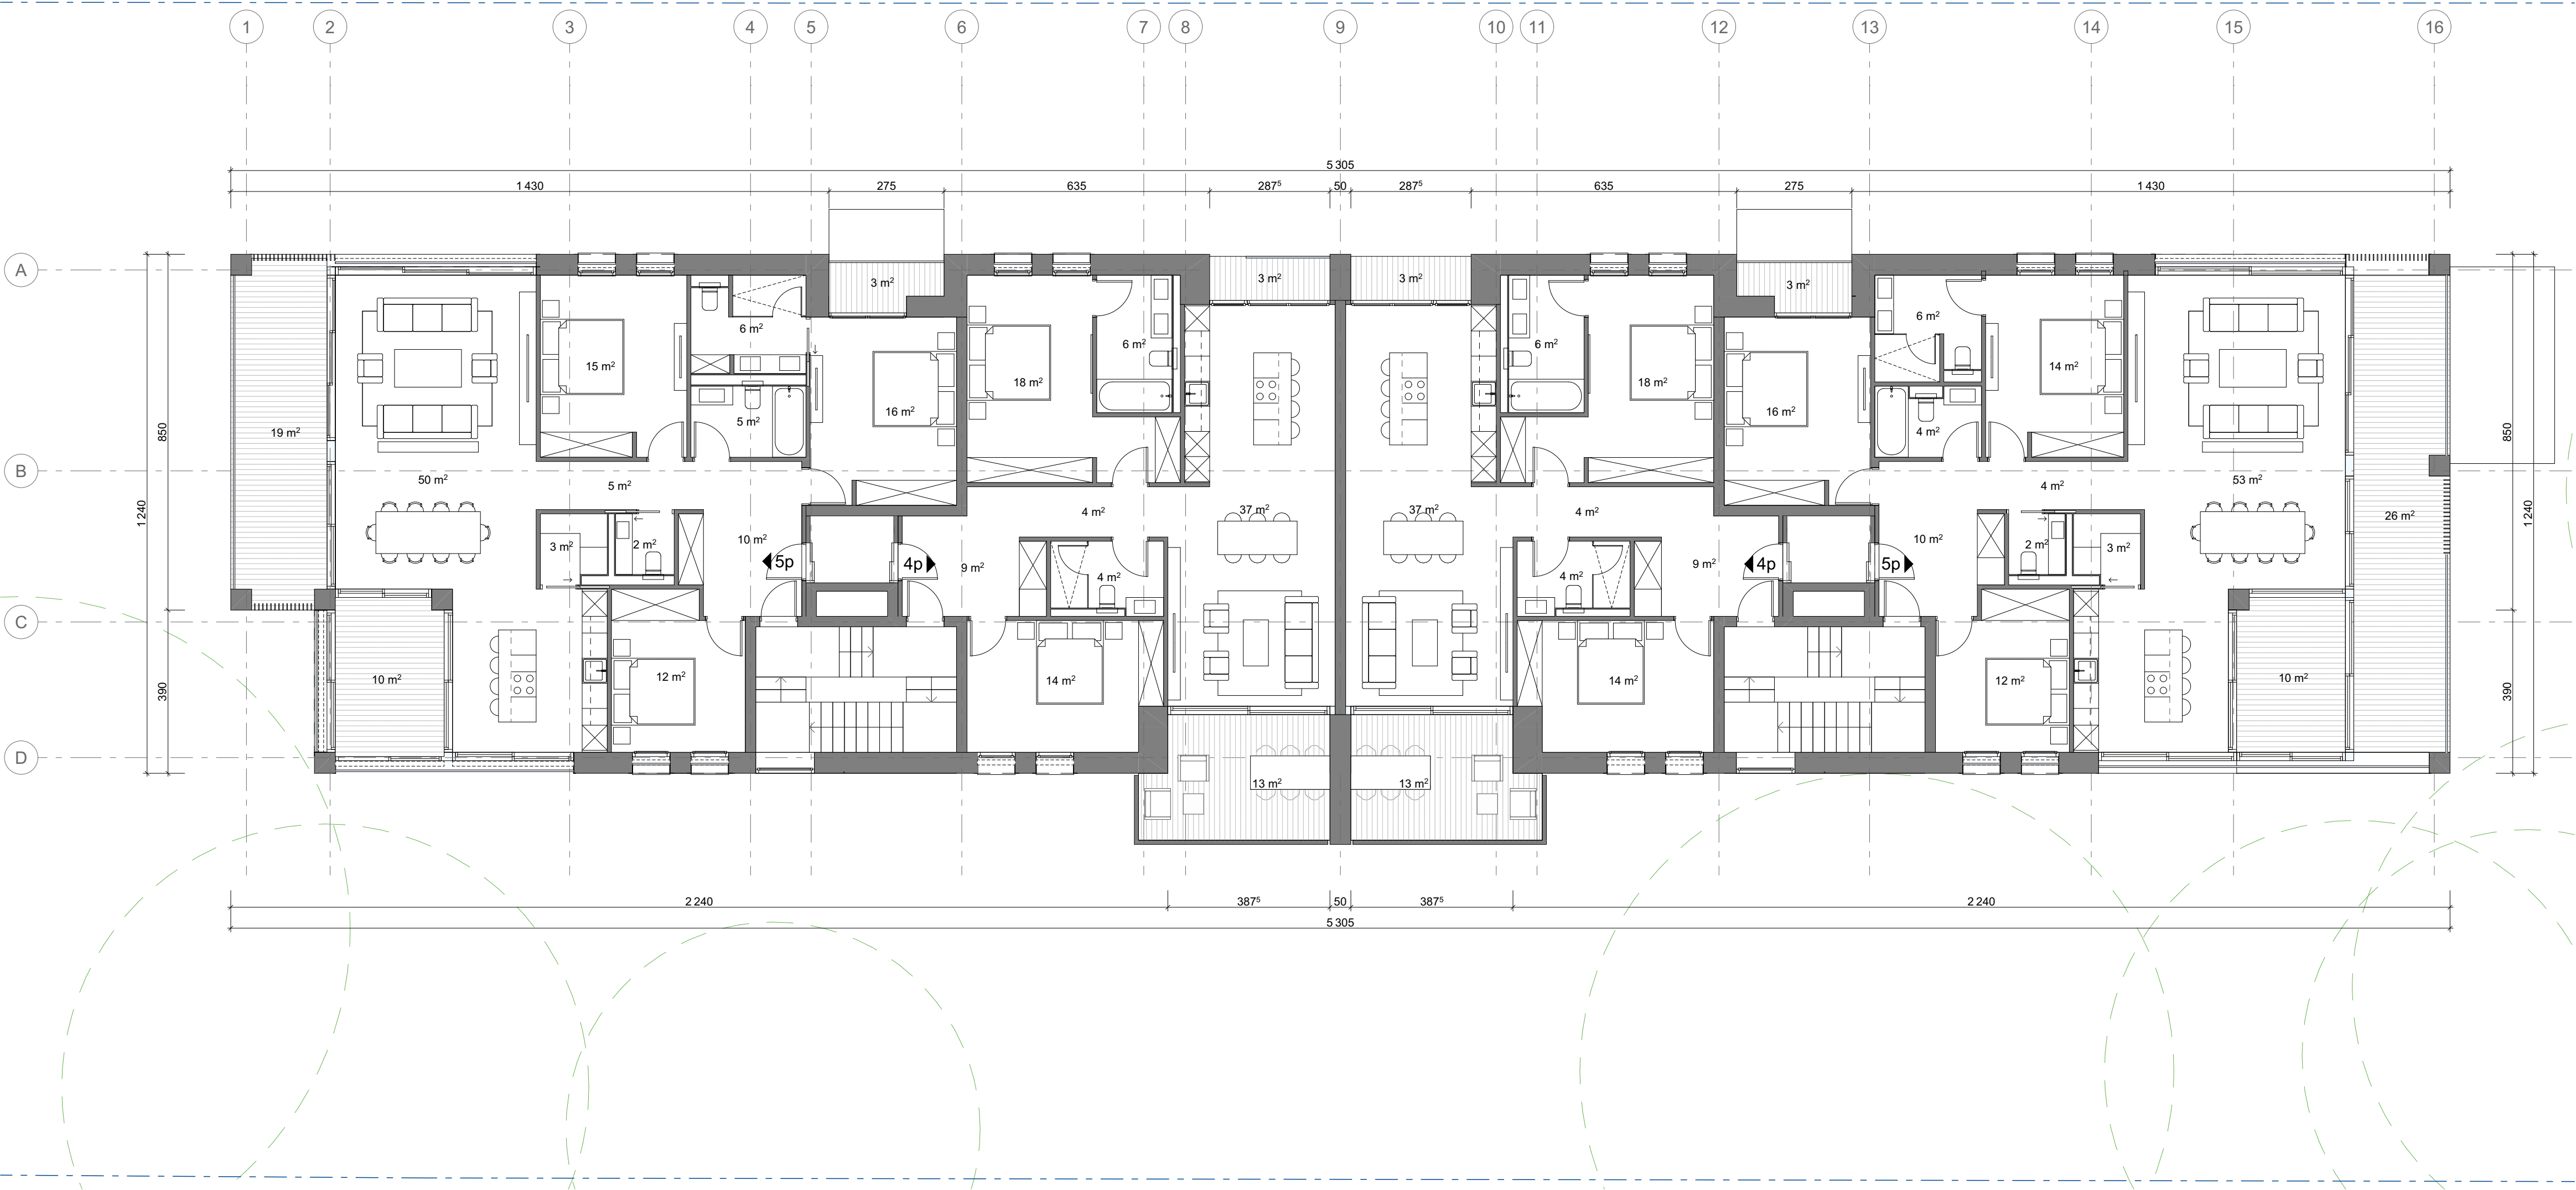

maître de l'ouvrage
CALIFORNIA REAL ESTATE SA
Anne Saitham Aulas
Administratrice
Chemin de la Californie 37 - 1222 Vésenaz

projet
Habitat groupé de 10 logements
Chemin de la Californie 37 - 1222 Vésenaz
Parcelle n°2457
n° affaire

C37-2404

libellé
100.03.04_A04

1e étage

phase	date
Autorisation	09.10.2024
niveau de référence	dessin
±0.00 = 486.50	#ID du Contact
échelle	

1:100




A DEMOLIR

A CONSTRUIRE

modifications

A	
B	

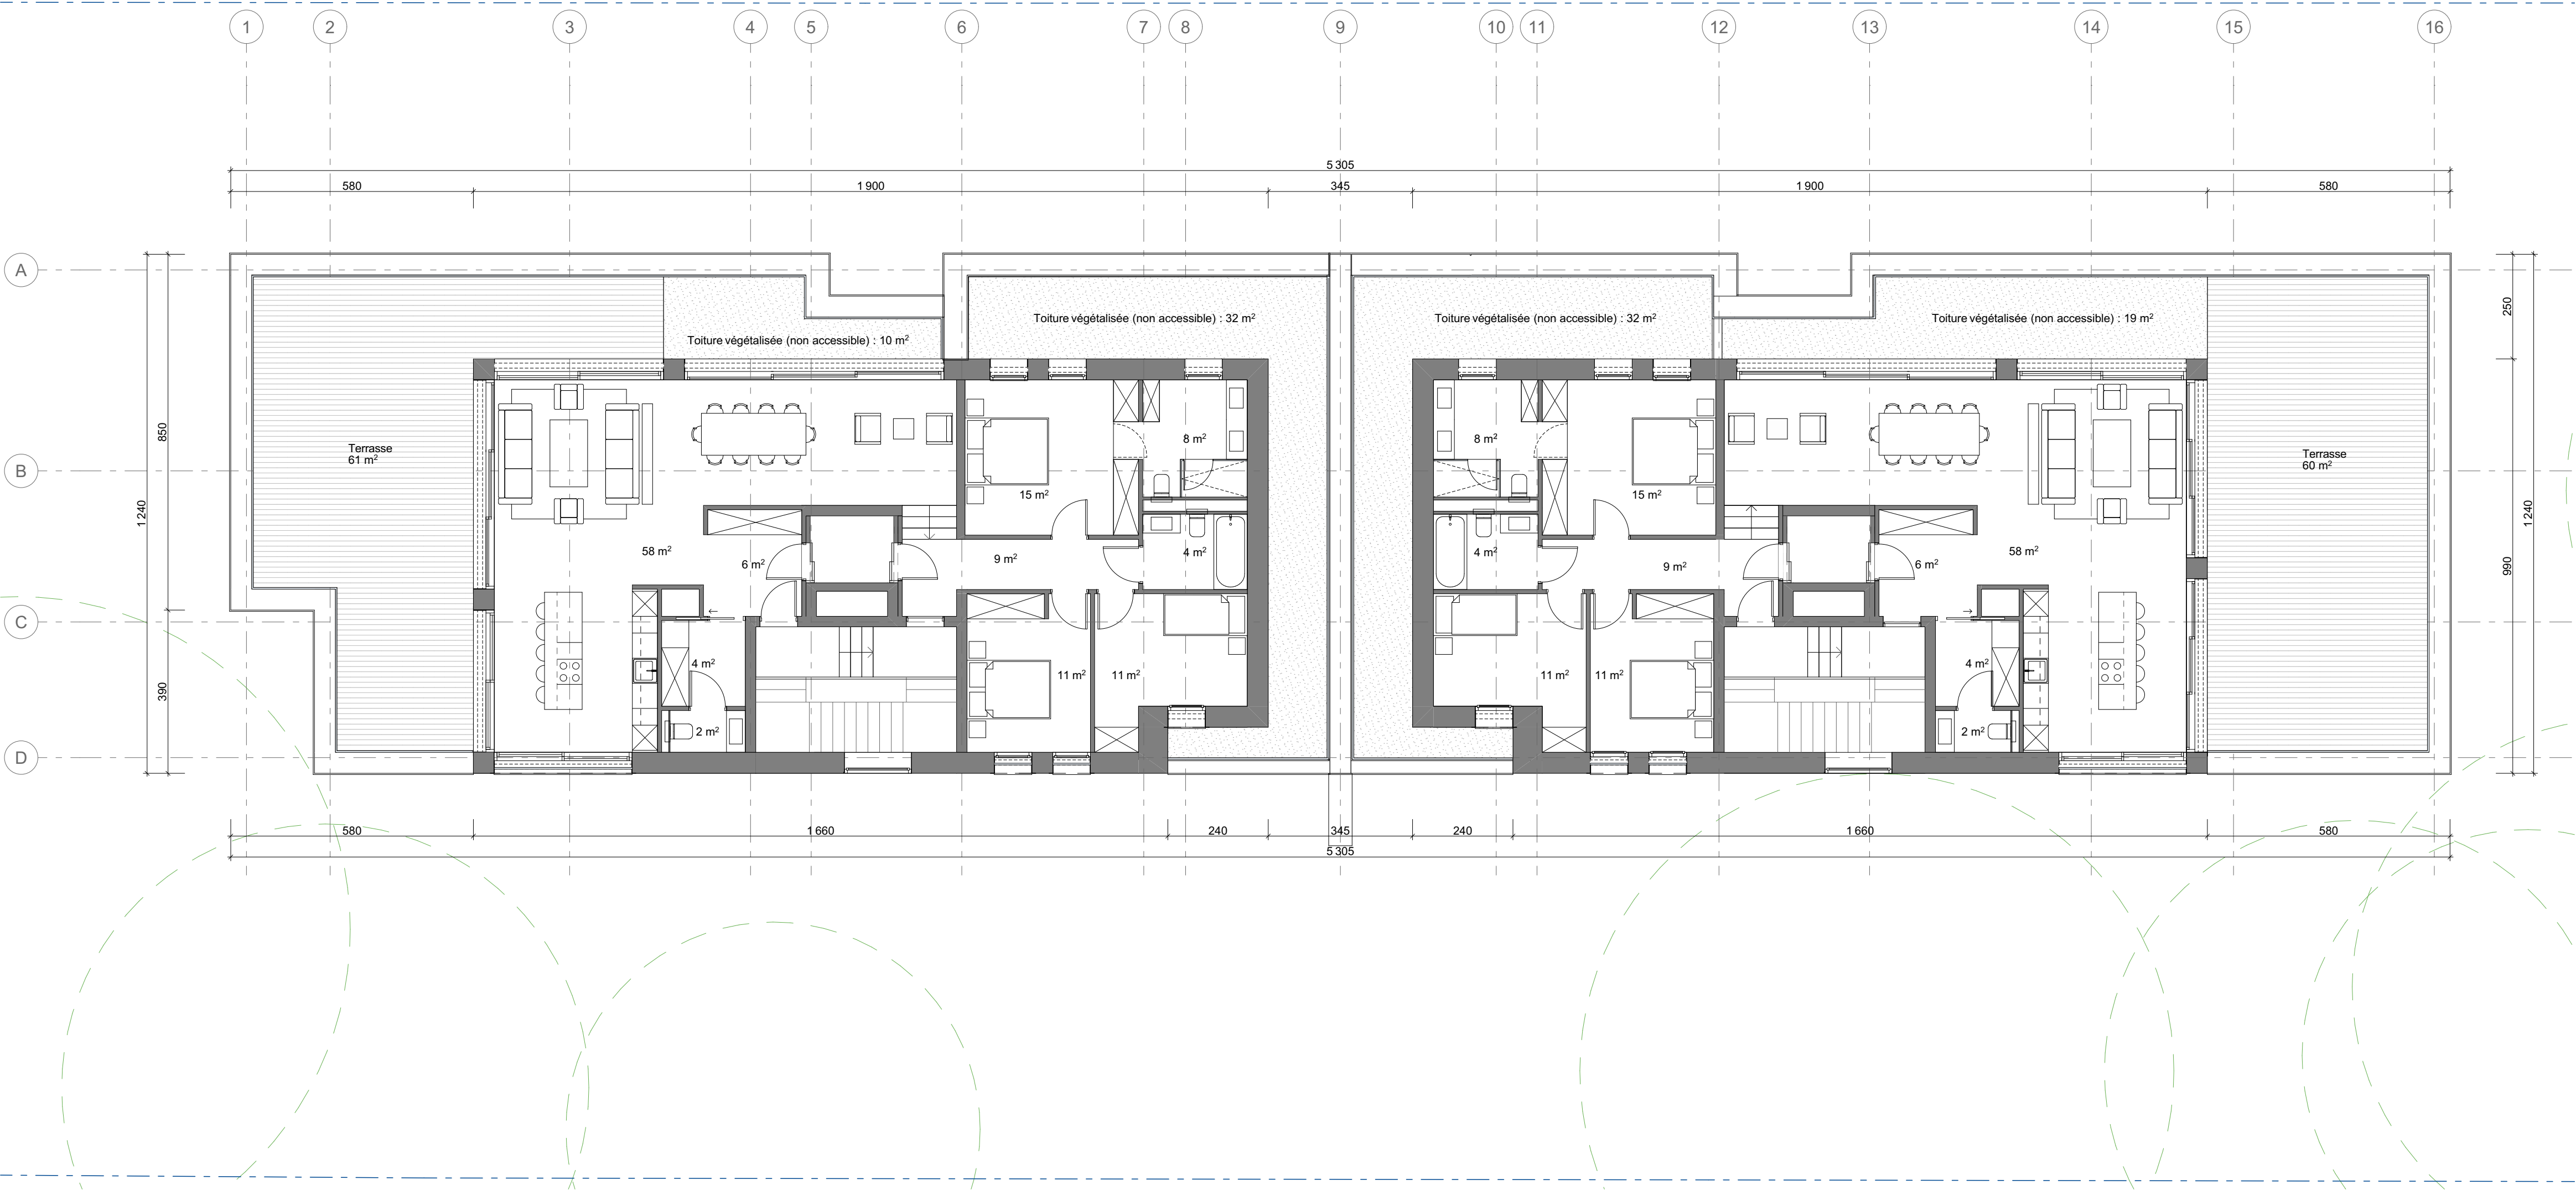

maître de l'ouvrage
CALIFORNIA REAL ESTATE SA
Anne Saitham Aulas
Administratrice
Chemin de la Californie 37 - 1222 Vézenaz

projet
Habitat groupé de 10 logements

Chemin de la Californie 37 - 1222 Vézenaz
Parcelle n°2457

n° affaire

C37-2404

libellé
100.03.05_A04

Attiques

phase	date
Autorisation	09.10.2024
niveau de référence	dessin
±0.00 = 486.50	#ID du Contact
échelle	

1:100



A DEMOLIR

A CONSTRUIRE

modifications	
A	
B	



maître de l'ouvrage

CALIFORNIA REAL ESTATE SA
Anne Saitham Aulas
Administratrice
Chemin de la Californie 37 - 1222 Vézenaz

projet

Habitat groupé de 10 logements

Chemin de la Californie 37 - 1222 Vézenaz
Parcelle n°2457

n° affaire

C37-2404

libellé

100.03.09_A04

Façade NE

phase	date
Autorisation	09.10.2024
niveau de référence	dessin
±0.00 = 486.50	#ID du Contact
échelle	

1:100




A DEMOLIR

A CONSTRUIRE

modifications

A		
B		

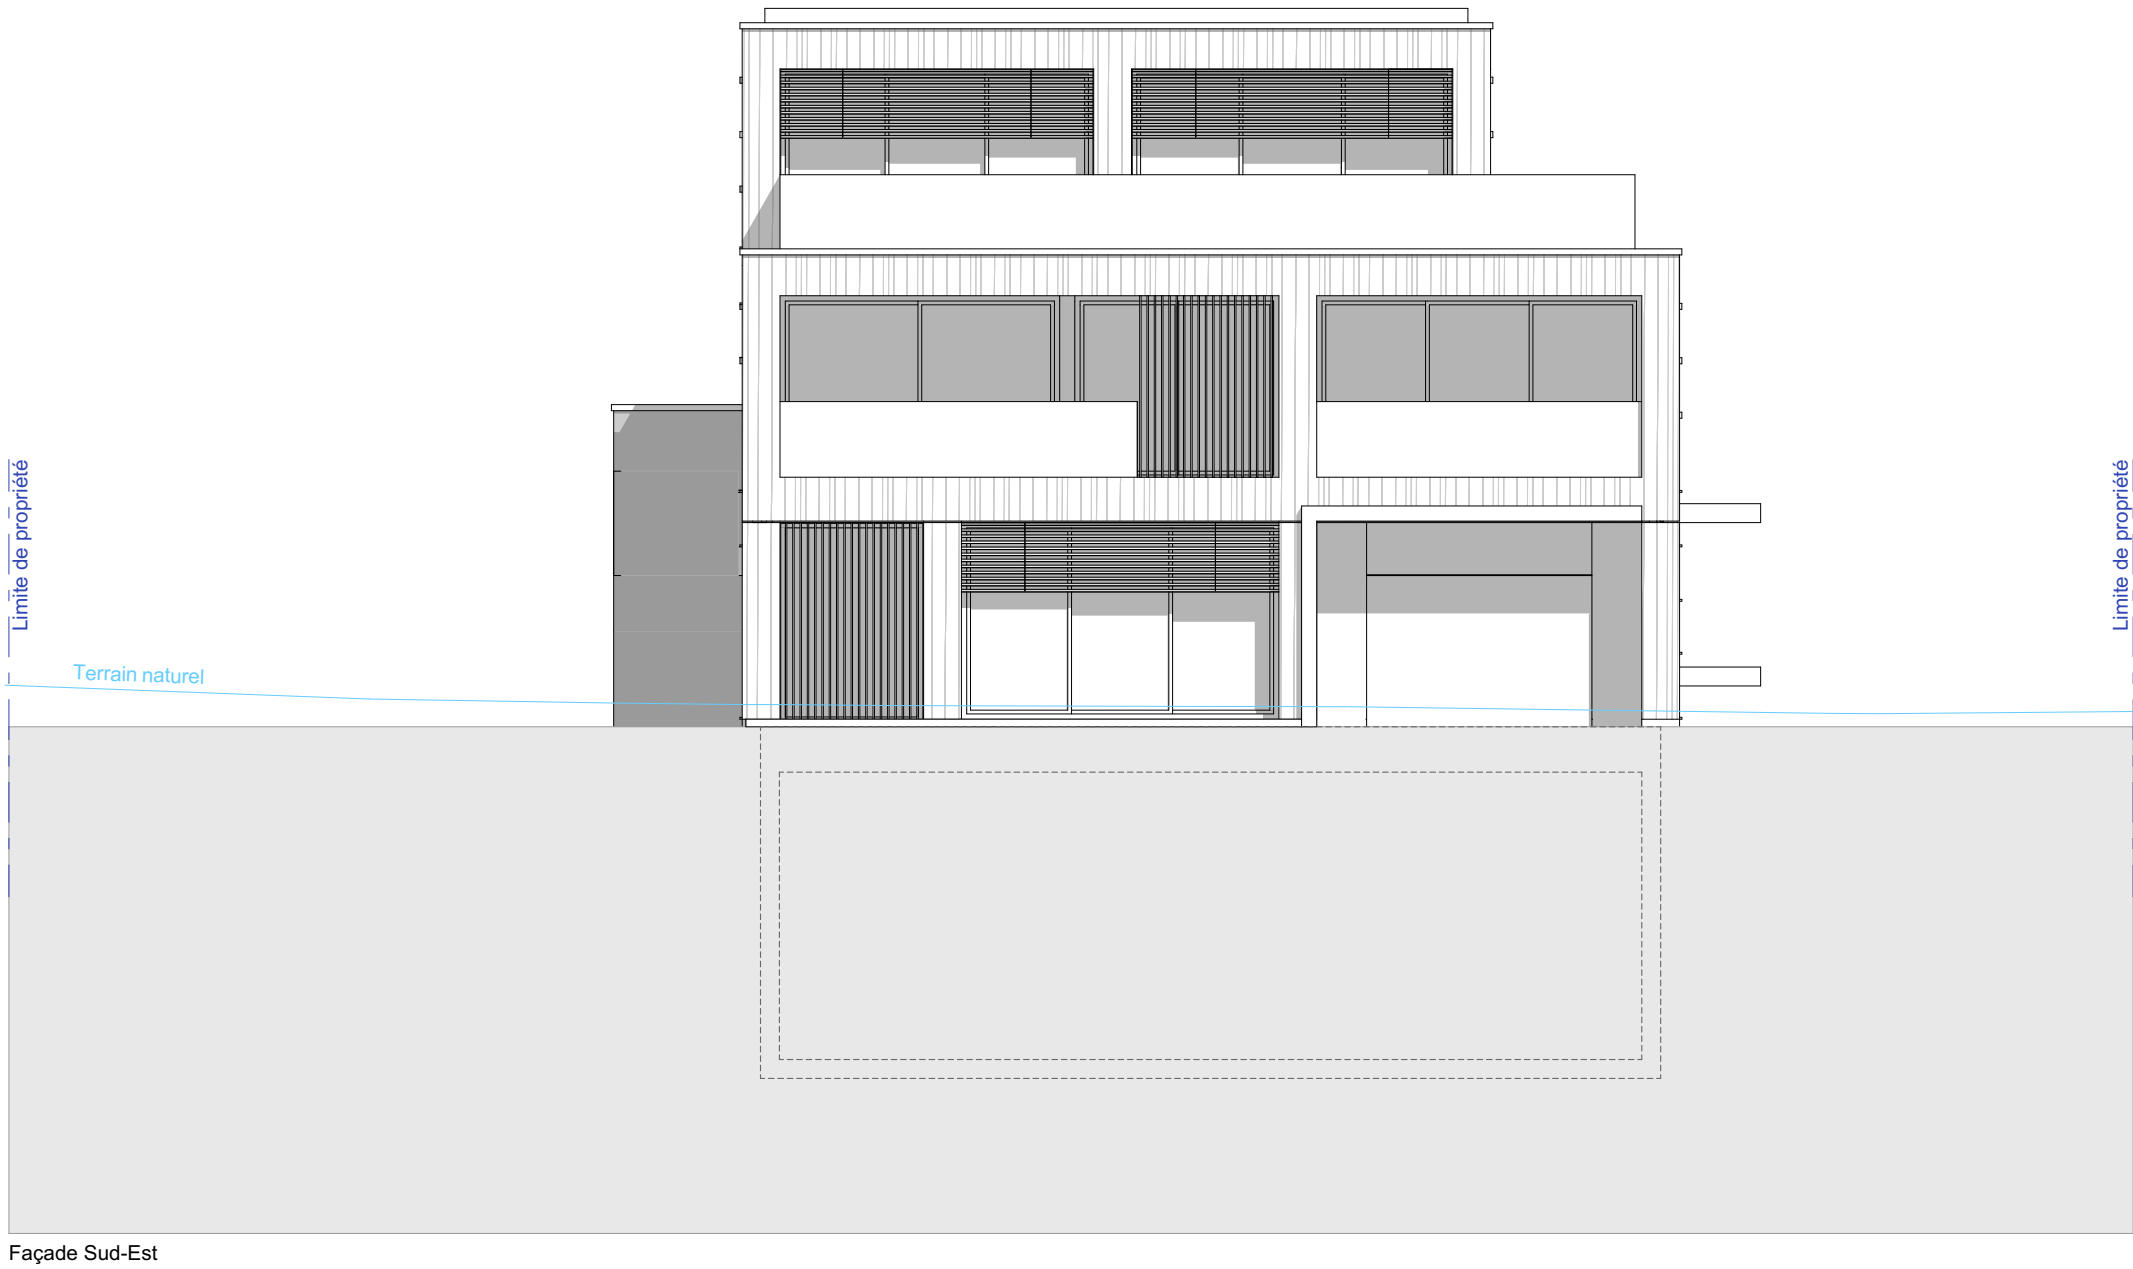

Façade Sud-Est



Façade Nord-Ouest

maître de l'ouvrage

CALIFORNIA REAL ESTATE SA
Anne Saitham Aulas
Administratrice
Chemin de la Californie 37 - 1222 Vésenaz

projet

Habitat groupé de 10 logements

Chemin de la Californie 37 - 1222 Vésenaz
Parcelle n°2457

n° affaire

C37-2404

libellé

100.03.10_A04

Façade SE - NO

phase	date
Autorisation	09.10.2024

niveau de référence	dessin
±0.00 = 486.50	#ID du Contact

échelle

1:100



A DEMOLIR

A CONSTRUIRE

modifications

A		
B		



maître de l'ouvrage

CALIFORNIA REAL ESTATE SA
Anne Saitham Aulas
Administratrice
Chemin de la Californie 37 - 1222 Vézenaz

projet

Habitat groupé de 10 logements

Chemin de la Californie 37 - 1222 Vézenaz
Parcelle n°2457

n° affaire

C37-2404

libellé

100.03.11_A04

Façade SO

phase	date
Autorisation	09.10.2024
niveau de référence	dessin
±0.00 = 486.50	#ID du Contact
échelle	

1:100



A DEMOLIR

A CONSTRUIRE

modifications

A		
B		